



QUERSCHNITT A-A

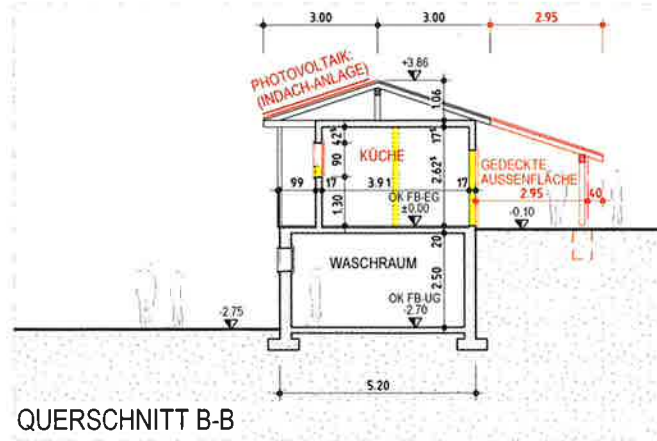

QUERSCHNITT B-B



FASSADE SÜD (Bereich Laubengang)

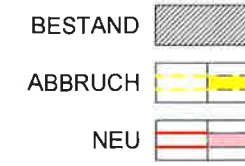

OBERER RIEDERENWEG

PFADIHEIM HARTLISBERG
OBERER RIEDERENWEG 16
3612 STEFFISBURG
(PARZELLE 957)

BAUGESUCH

- GRUNDRISS
EG + DACHAUFSICHT
- SCHNITTE A-A + B-B


BAUHERR:

PFADICORPS PATRIA, VEREIN, BERN
MAUERRAIN 5
3012 BERN


11.7.23
DATUM
[Signature]
UNTERSCHRIFT

ARCHITEKT:


11.7.2023
DATUM
[Signature]
UNTERSCHRIFT

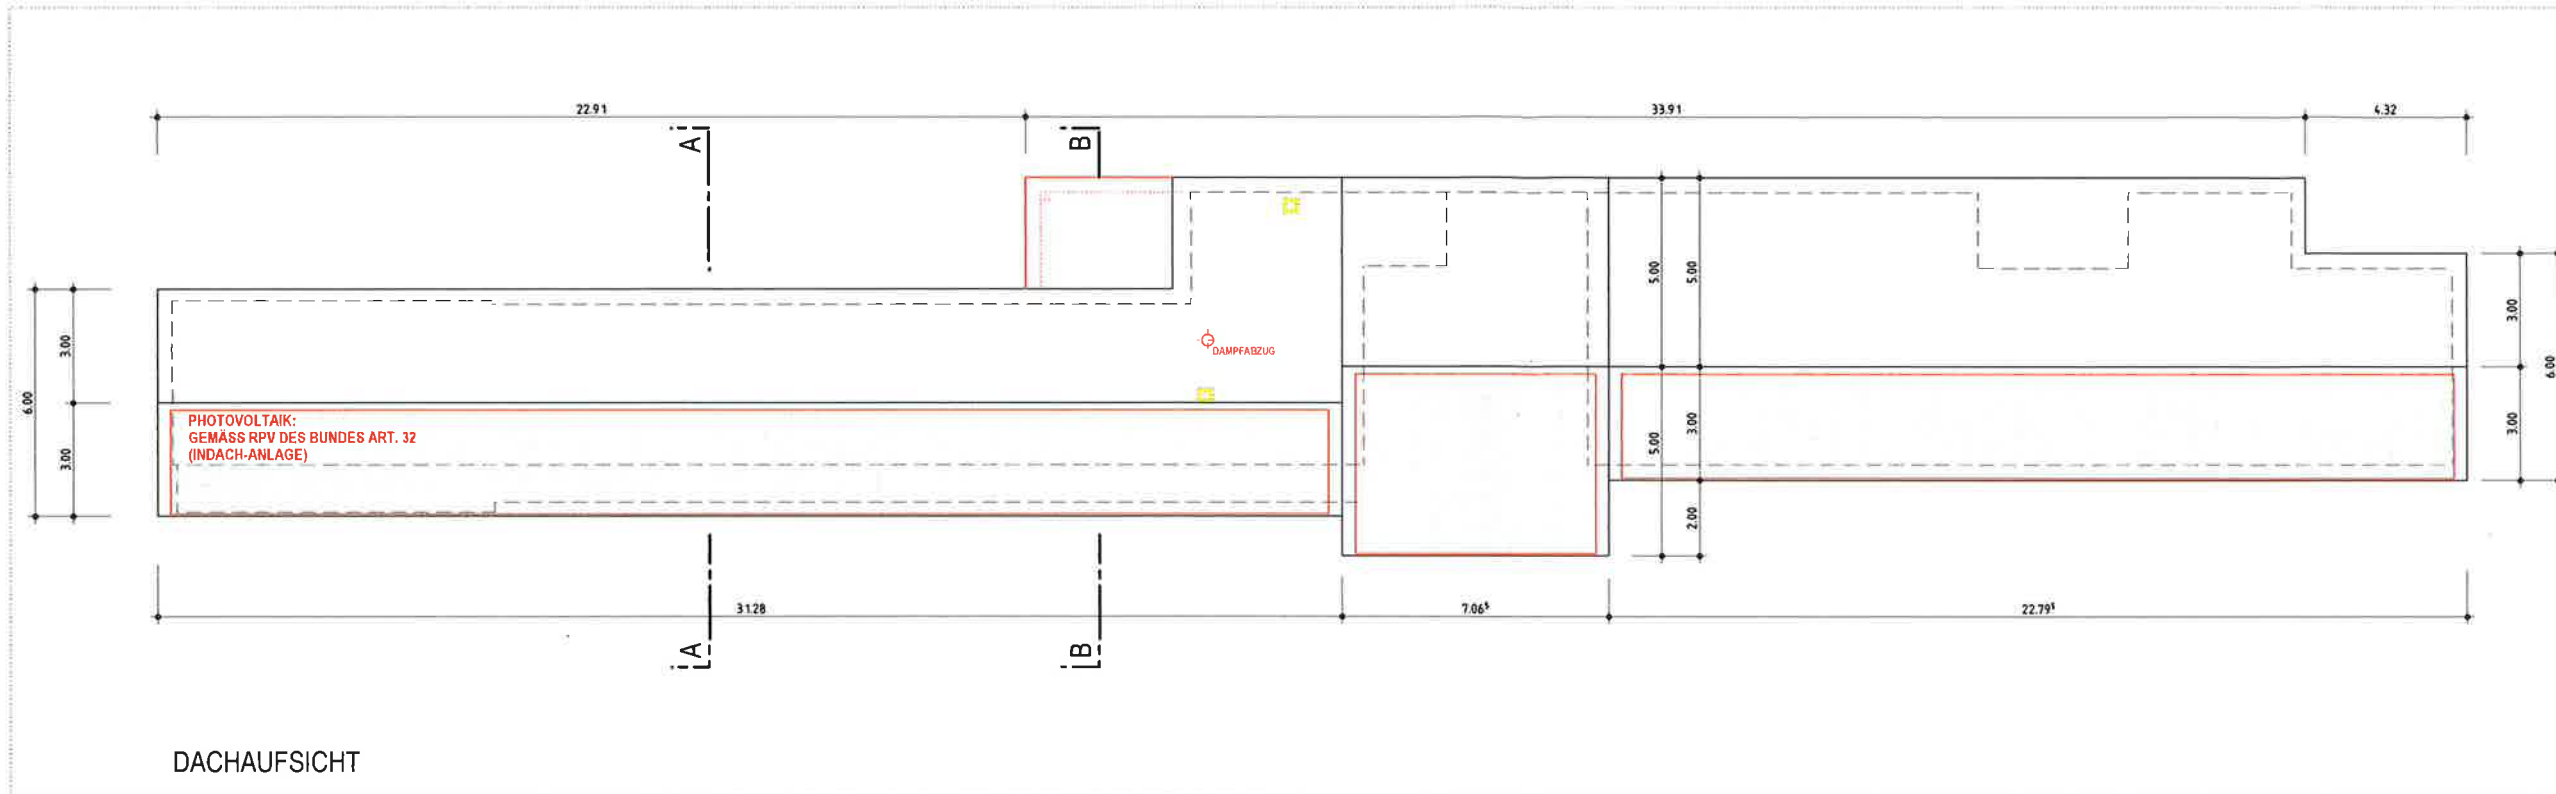

DACHAUFSICHT

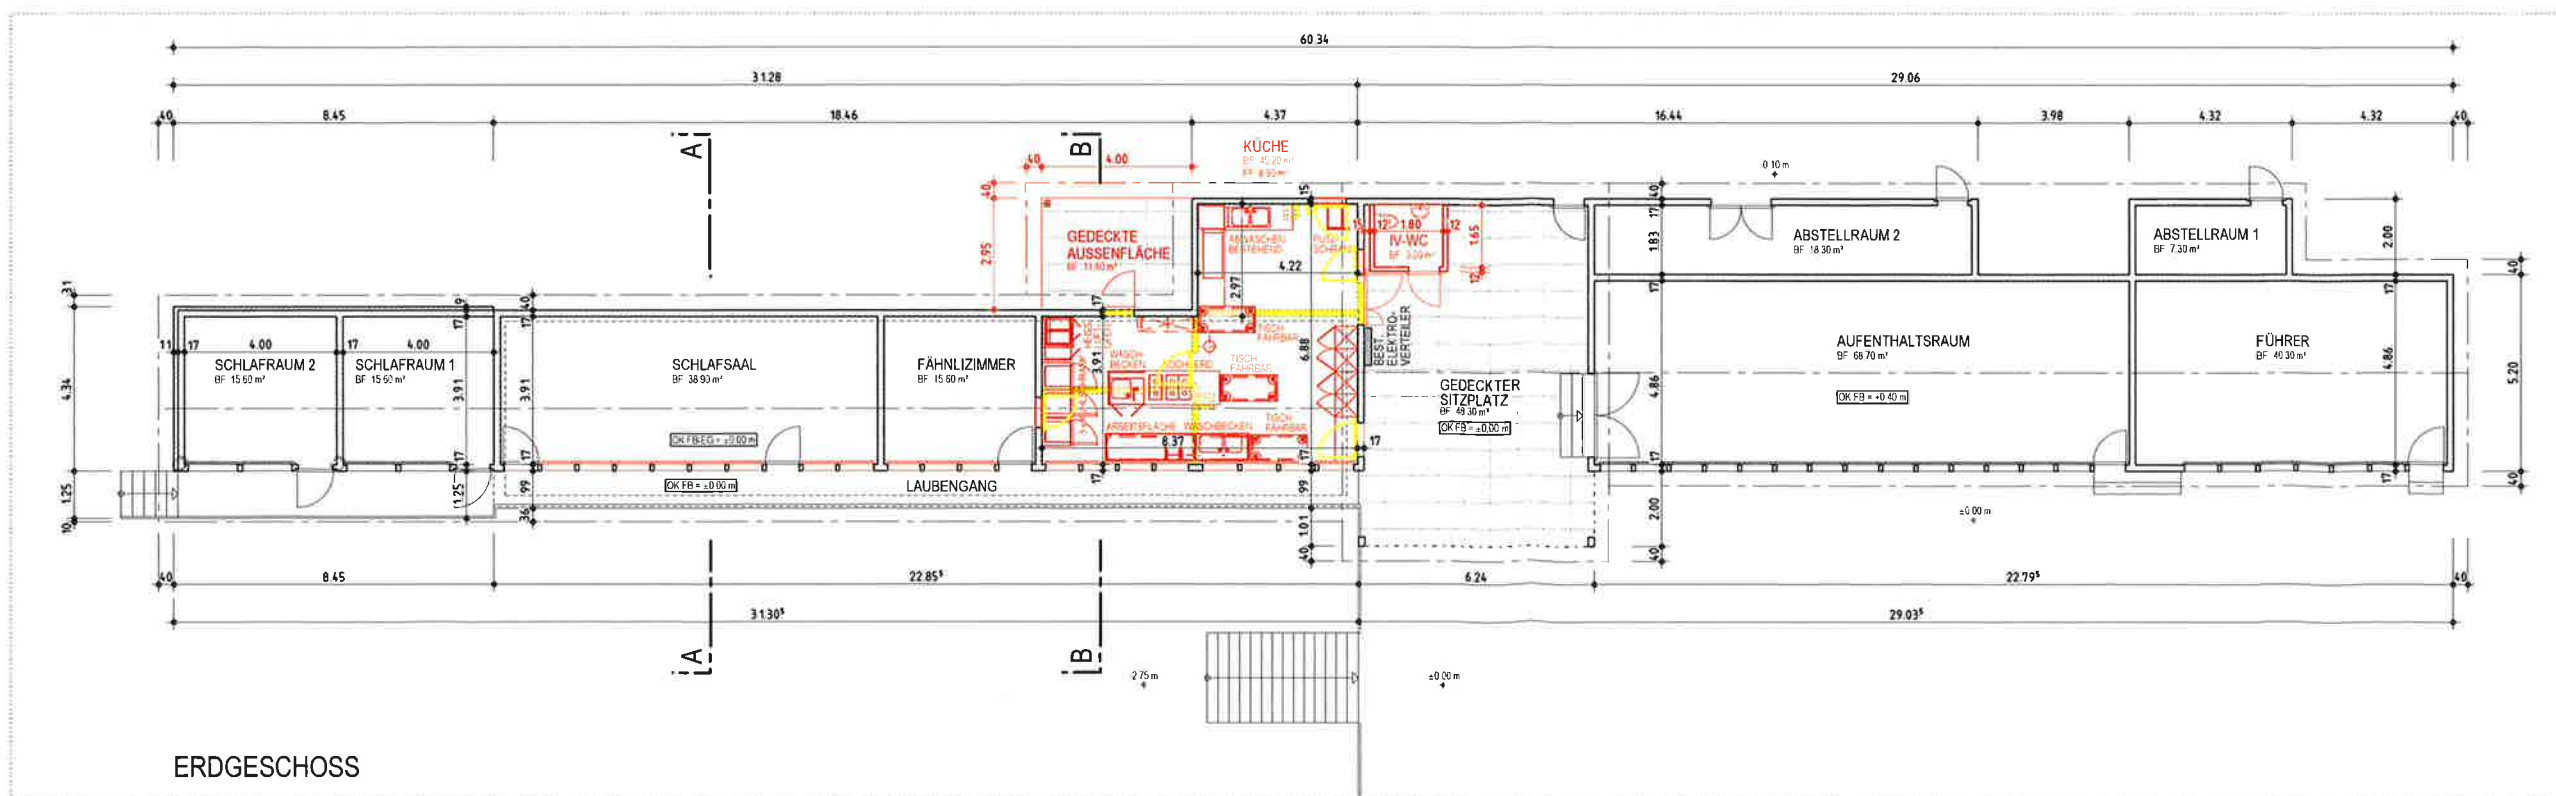

ERDGESCHOSS

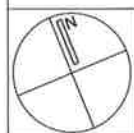

OK-FB EG = ±0.00 M =
.....M.ü.M.

PLAN-NR.: 20-6 G-S
MASSTAB.: 1 : 200
GEZ.: 23.02.2023 GC
REV.: 11.07.2023 GC
FORMAT: DIN A3

DRUCKDATUM: 11.07.2023

HEBEISEN + VATTER
ARCHITEKTEN AG
MÜNZRAIN 4, 3005 BERN

T: 031 357 26 26
Email: info@hebeisen-vatter.ch